
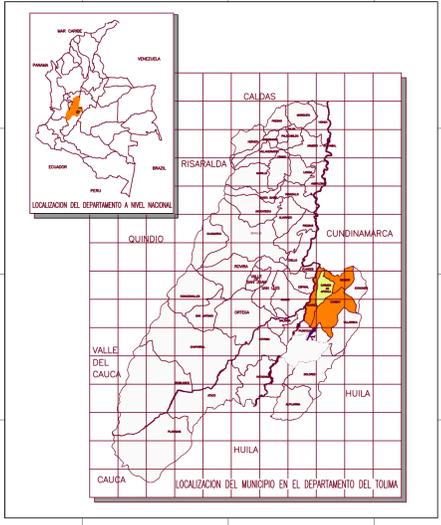


PLANO BARRIOS DEL MUNICIPIO

CARMEN DE APICALA

PLANO 05

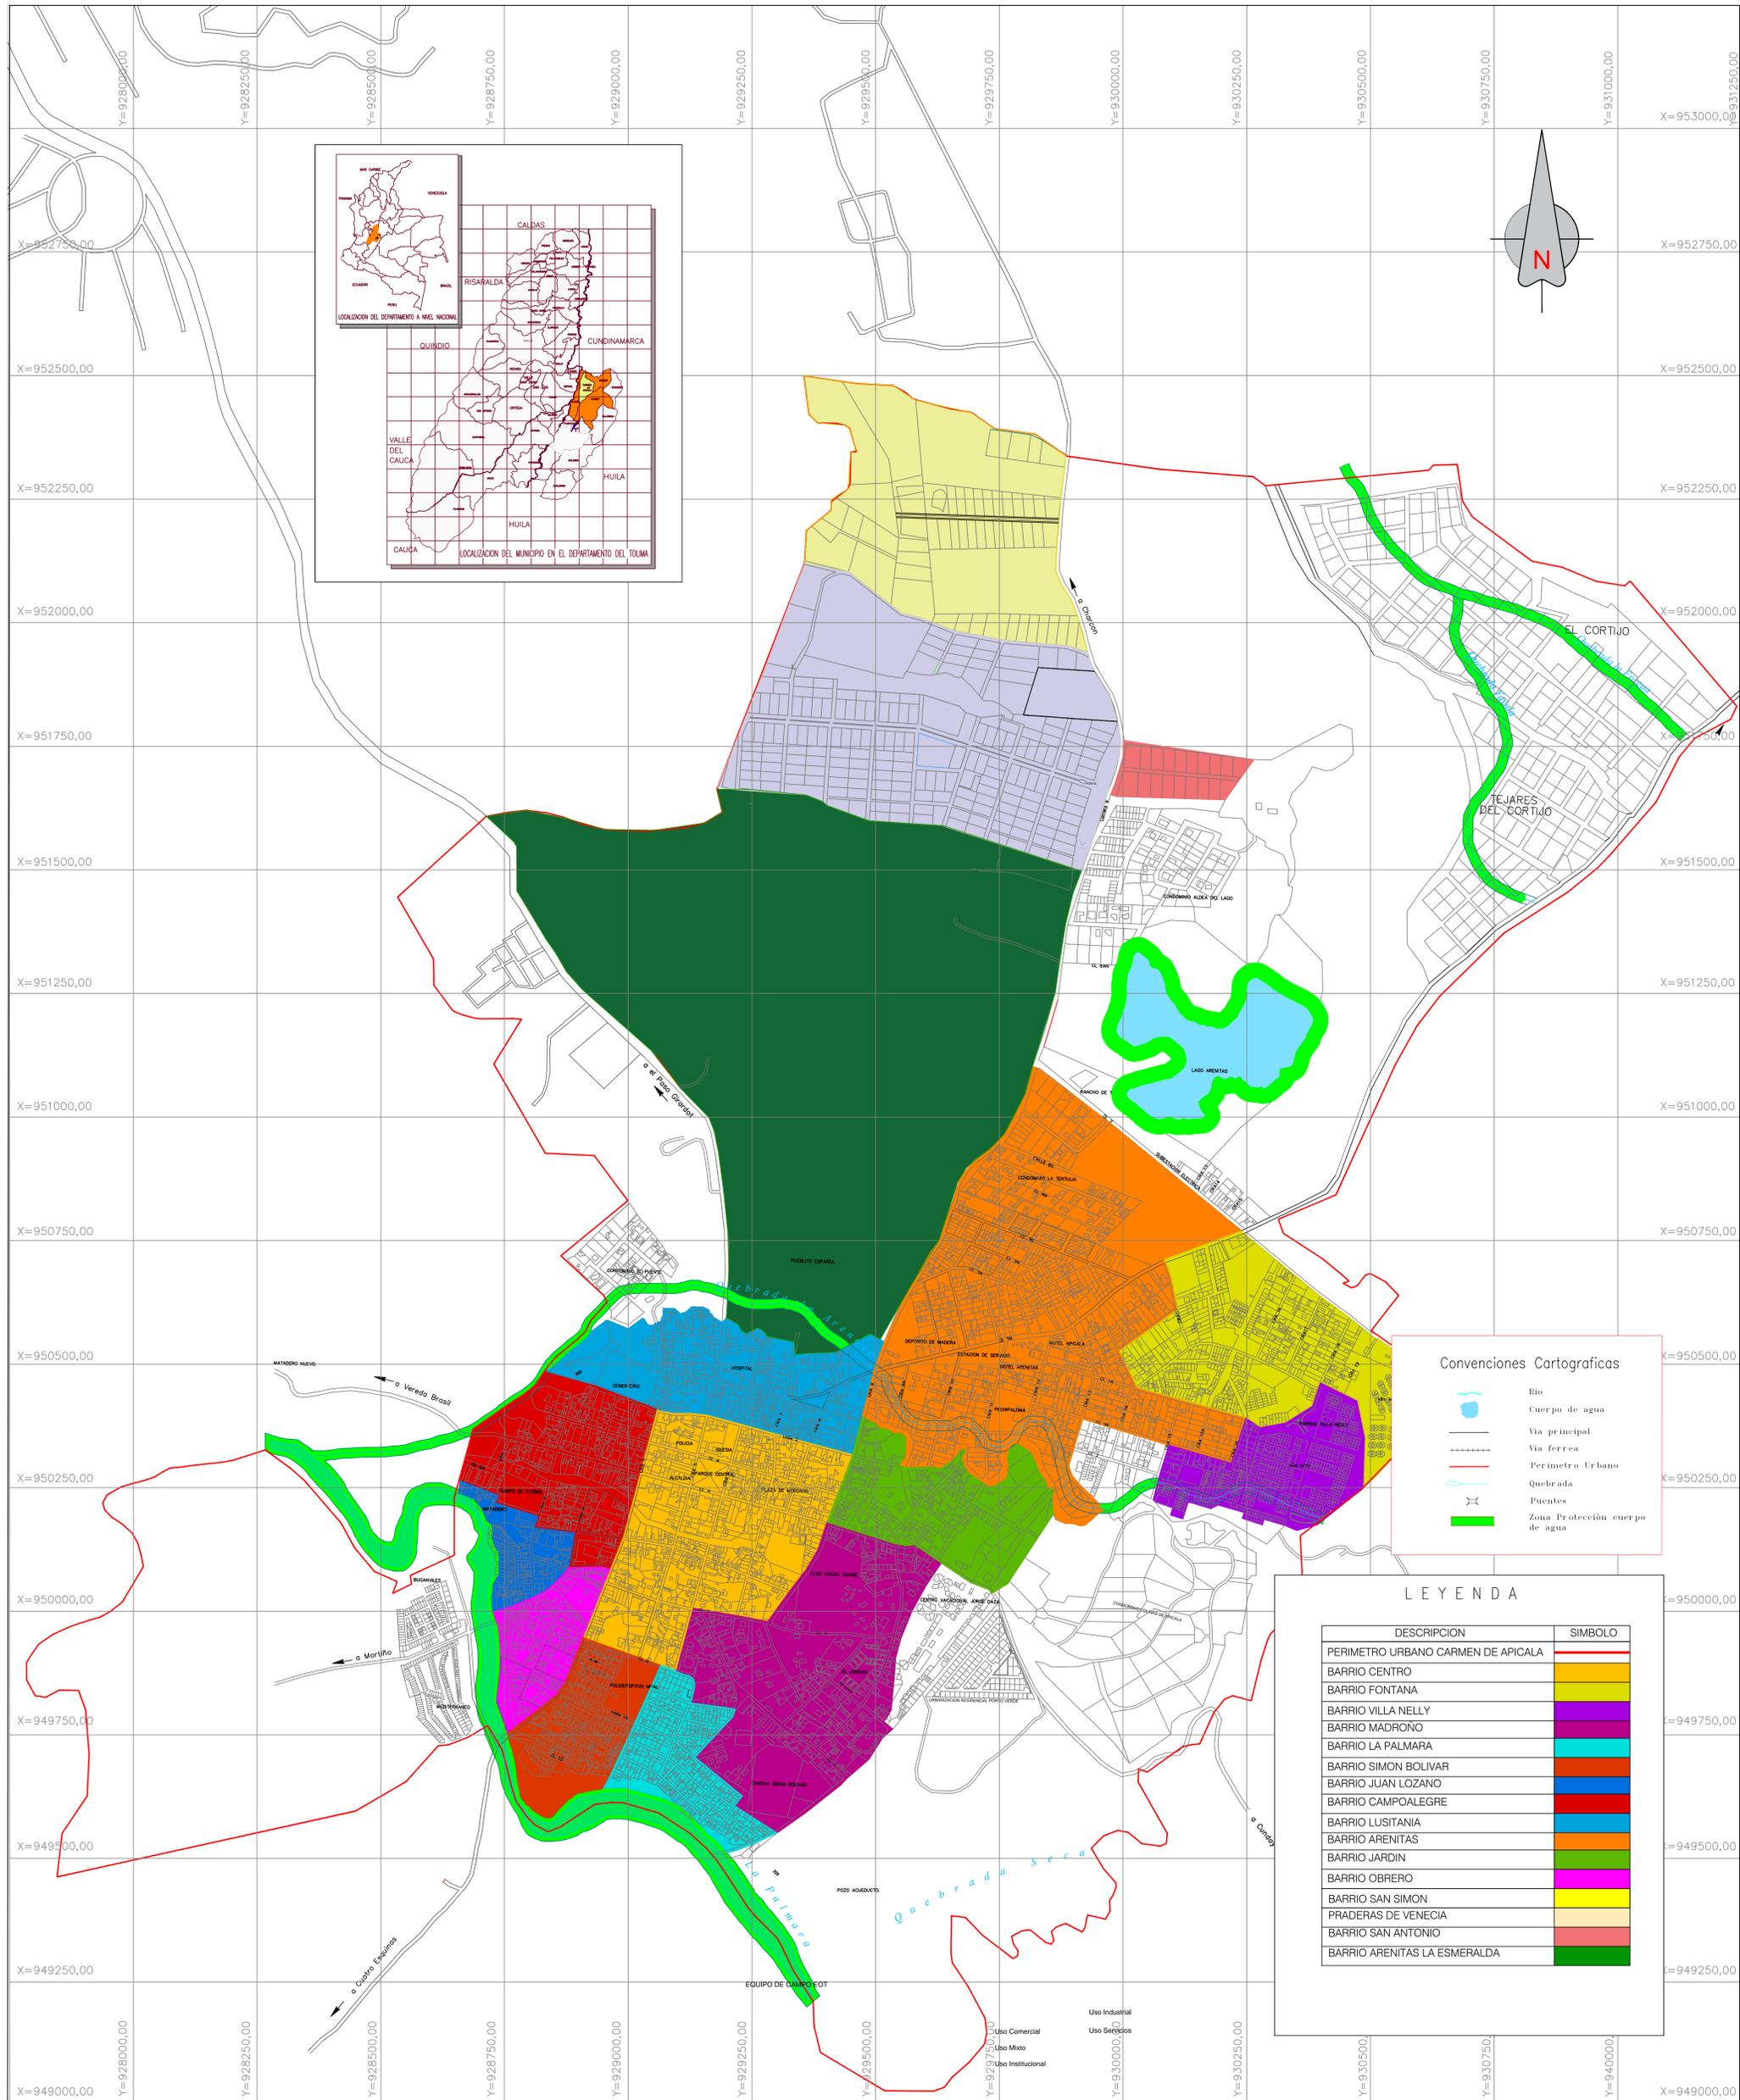

Convenciones Cartograficas

	Rio
	Cuerpo de agua
	Via principal
	Via ferrea
	Perimetro Urbano
	Quebrada
	Puentes
	Zona Protección cuerpo de agua

LEYENDA

DESCRIPCION	SIMBOLO
PERIMETRO URBANO CARMEN DE APICALA	
BARRIO CENTRO	
BARRIO FONTANA	
BARRIO VILLA NELLY	
BARRIO MADRONO	
BARRIO LA PALMARA	
BARRIO SIMON BOLIVAR	
BARRIO JUAN LOZANO	
BARRIO CAMPOALEGRE	
BARRIO LUSTANIA	
BARRIO ARENITAS	
BARRIO JARDIN	
BARRIO OBRERO	
BARRIO SAN SIMON	
PRADERAS DE VENECIA	
BARRIO SAN ANTONIO	
BARRIO ARENITAS LA ESMERALDA	

ALCALDÍA MUNICIPAL DE CARMEN DE APICALA
Secretaría de Planeación

Esquema de Ordenamiento Territorial
Municipio del Carmen de Apicala
(Departamento del Tolima)

RESOLUCION N°3162 del 02 de OCTUBRE DE 2018

ESCALA: 1:5000

CARACTERISTICAS TECNICAS

OBSERVACIONES

PERIMETRO ACTUALIZADO

PLANO BARRIOS DEL MUNICIPIO

Fecha: **SEPTIEMBRE 2018**

Arquitectos
Jaimé Fajardo Suarez
Juliana Cardona Galindo

FUENTES:
Equipo trabajo de campo EOT

EQUIPO DE CAMPO EOT
Jessica Lara
Maria Camilla Yate
Daniela Peña
Maria Alejandra Ospina

Catalina Valbuena
Paula Cedeño
Juan Felipe Borrás
Juliana Cardona

DIBUJO:
Daniela Peña
Camilla Yate

Paula Cedeño
Maria Alejandra Ospina

Plano No. De:
05 12

Plancha No. U-05